


Übersicht der Bebauungspläne:

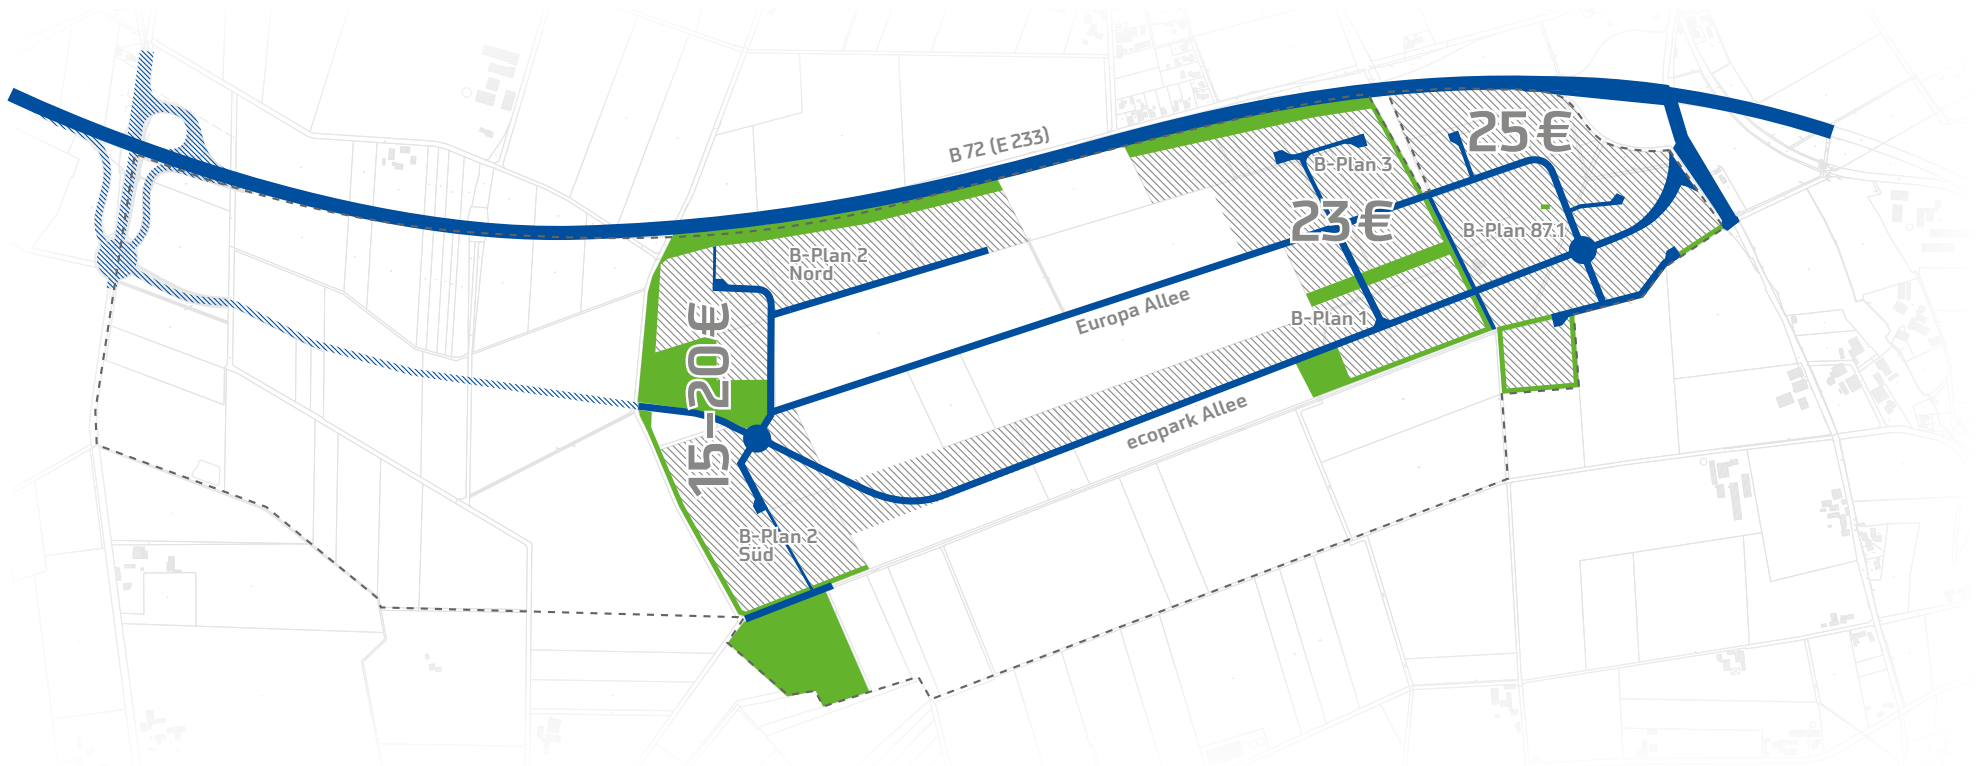

- gewerbliche Baufläche/
Industriegebiet
- Verkehrsflächen
- Grünflächen